




ŘEZ ÚZEMÍM A-A

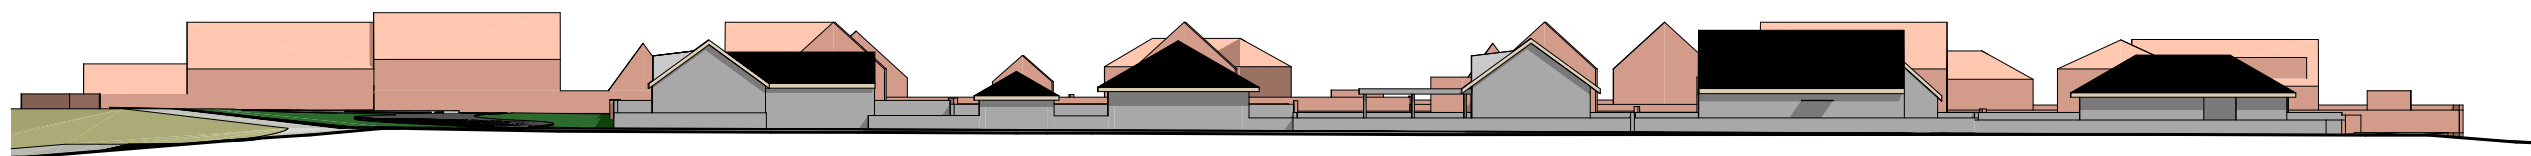

ŘEZ ÚZEMÍM B-B

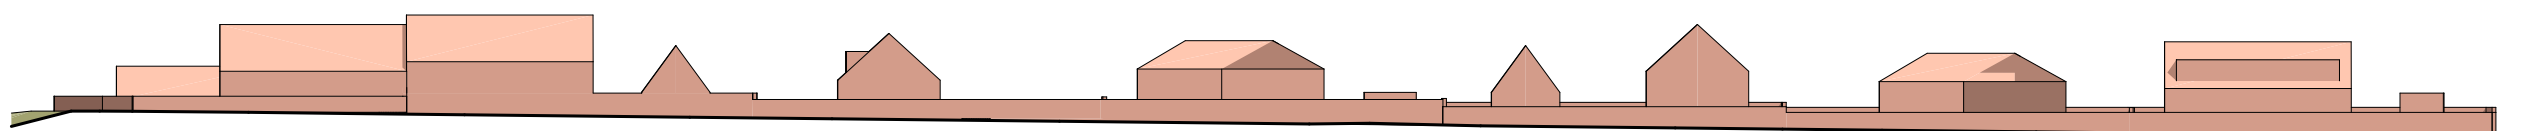

ZAKRESLENÍ ŘEZŮ

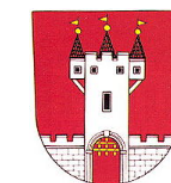


POD ZÁŠTITOU
MĚSTYSE ŠTÍTARY

DLABAJA
ARCHITECTURE & DESIGN

GENERÁLNÍ PROJEKTANT
DLABAJA S.R.O.

S

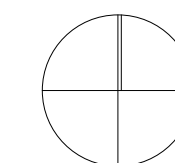

ZDROJ MAPOVÉHO PODKLADU: 302 Found. 302 Found [online]. Dostupné z: <http://WWW.IKATASTR.CZ>

ÚZEMNÍ STUDIE ŠTÍTARY - RODINNÉ DOMY

DOKUMENTACE JE VÝSLEDKEM DUŠEVNÍ ČINNOSTI KOLEKTIVU AUTORŮ A JE CHRÁNĚNA AUTORSKÝM ZÁKONEM Č.35/1965Sb.

PROJEKČNÍ KANCELÁŘ: **DLABAJA s.r.o.**
MORAVSKÉ BUDĚJOVICE
GENERÁLNÍ PROJEKTANT: **ING. ADAM DLABAJA, KOLEKTIV AUTORŮ A KONZULTANTŮ**
www.dlabaja.cz
ODPOVĚDNÝ ZÁSTUPCE: **MGR. ING. ARCH. JINDŘICH SADÍLEK, ČKA: 02494**

OBJEDNATEL: **MĚSTYS ŠTÍTARY**
ŠTÍTARY 149, 671 02 ŠUMNÁ
PAVLA ROZSYPALOVÁ - STAROSTKA OBCE
www.obecstitary.cz

MĚŘÍTKO: 1:600
FORMÁT: 3x4
DATUM: 7.9.2022

STUPEŇ
VÝKRES: **ÚZEMNÍ STUDIE**
C.04 SCHEMATICKÉ ŘEZY ÚZEMÍM