


výsadbové schema, M 1:200

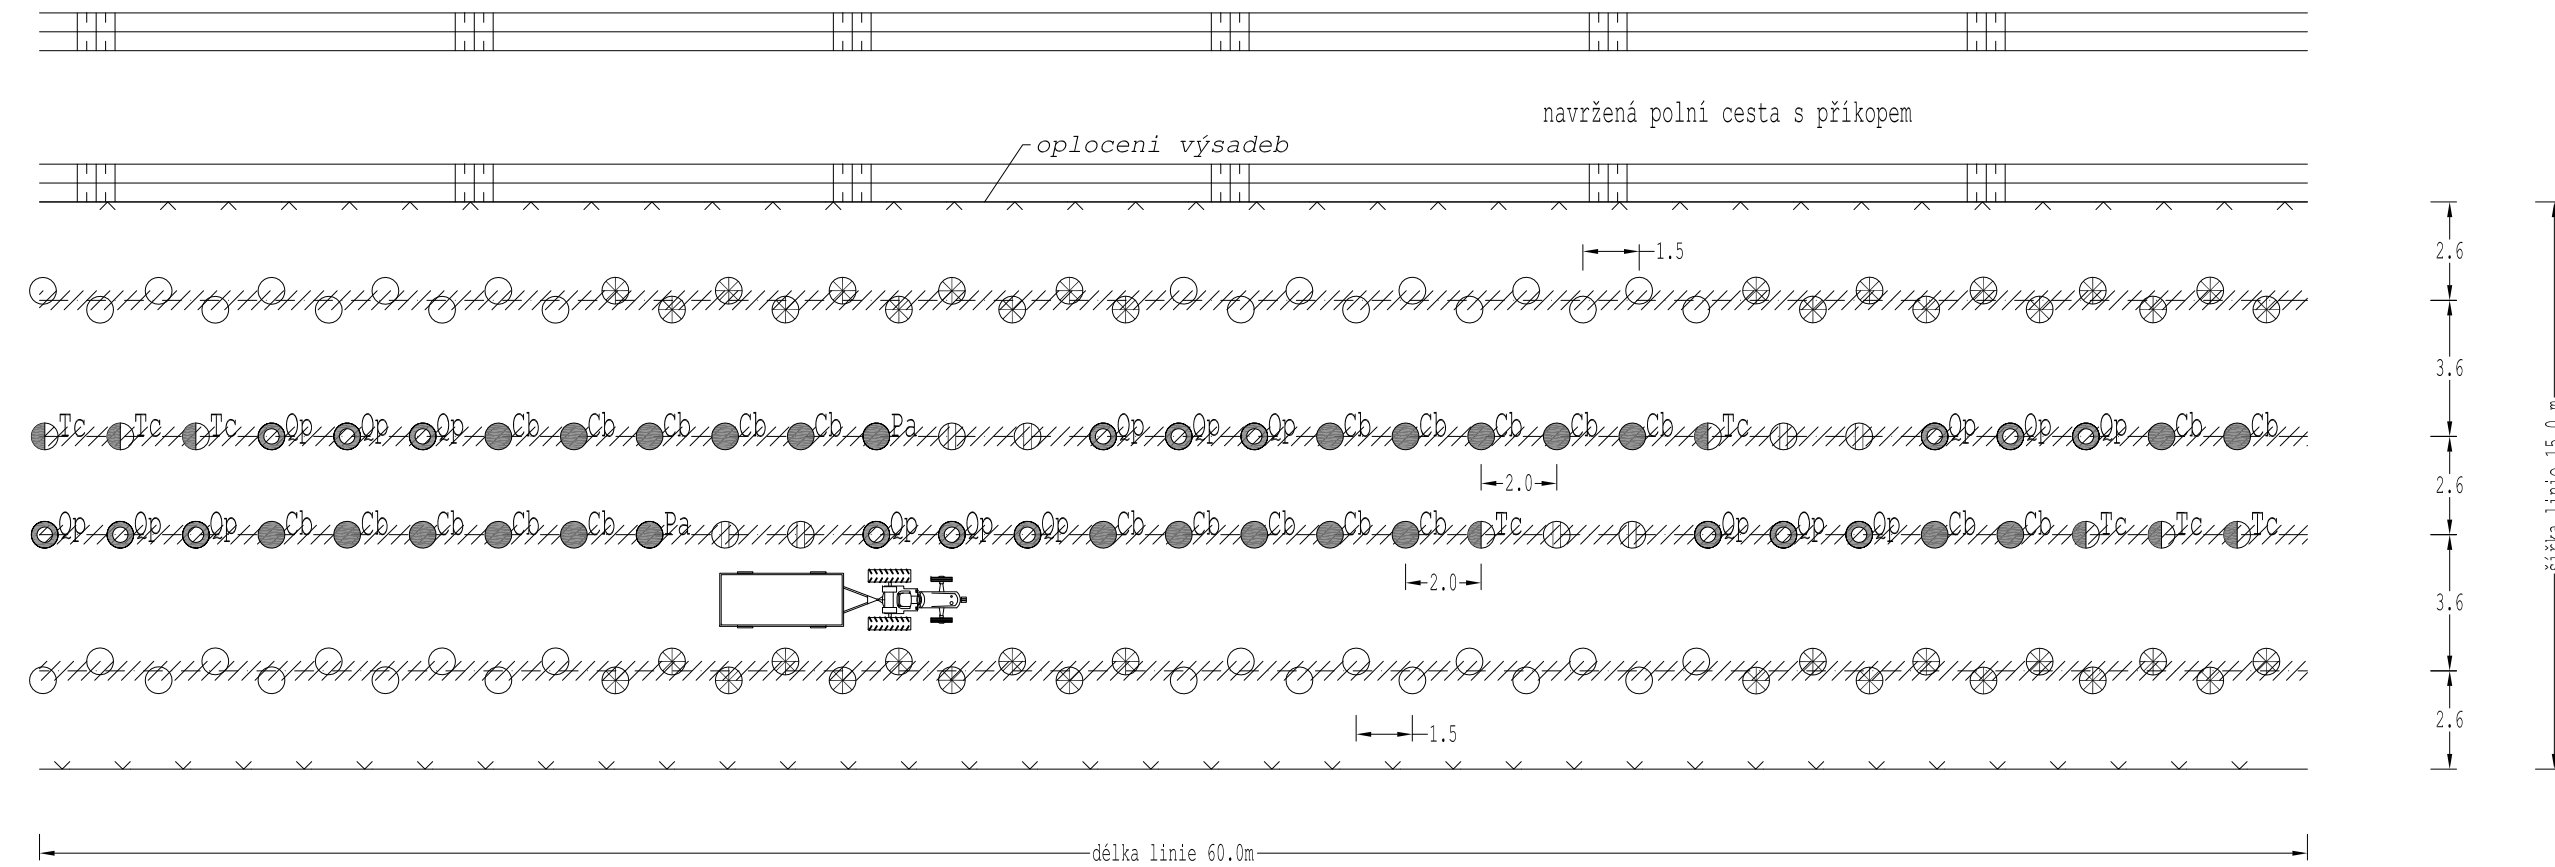

TABULKA DŘEVIN VÝSADBOVÉ LINIE A :					
druh dřeviny	zkratka	graf. značka	počet ks	specifikace	velikost
Carpinus betulus – habr obecný		●Cb	24	odrostek	121-150
Prunus avium – třešeň ptačí		●Pa	2	odrostek	121-150
Quercus petraea - dub zimní		●Qp	18	odrostek	121-150
Tilia cordata – lípa malolistá		●TC	8	odrostek	121-150
Crataegus laevigata - hloh obecný - střed		○	8	bal K 1,5	30-60
Euonymus europaeus - brslen evropský		○	40	bal K 1,5	30-60
Rosa canina - růže šípková		⊗	40	bal K 1,5	30-60
		▨			
Celkem ks dřevin v linii			140 ks		
mulčovaná plocha linie			120 m ²		


SADOVÝ MATERIÁL - STROMY

- Pro výsadbu stromů budou použity :
- odrostky - rostlina vypěstovaná ze sazenice s min. 2x upravovaným kořenovým systémem a nadzemní částí od 121 cm. Odstroky mohou být založeny těmito technologiemi :
- QP, ROOT - krytokořená sadba pěstovaná technologií "na vzduchovém polštáři" v sadbovačích Quick Pot o objemech buněk 200-300 cm³ nebo v sadbovačích ROOTRAINERS o objemech buněk 100-300 cm³
 - BM - krytokořená sadba pěstovaná technologií "na vzduchovém polštáři" v sadbovačích Bowmont nebo Quick Pot 1,6 o objemech buněk 1600-1800 cm³
 - RCK - krytokořená sadba pěstovaná v prorůstavých rašelinocelulósových kelímčích Jiffy o průměru 11 cm
 - Ko 1,5-20 l - krytokořená sadba pěstovaná v plastových kontejnerech s uvedením objemu v litrech
 - H 0,25-1 l - krytokořená sadba pěstovaná v plastových hrnkách s uvedením objemu v litrech

SADOVÝ MATERIÁL - KEŘE

Pro výsadbu keřů budou užity balené sazenice velikosti 30-60 cm (případně dle druhu), minimálně se 2 výhonky, 1-2x přesazované

Vzorový příčný řez výsadbou - po 5 letech M 1:200

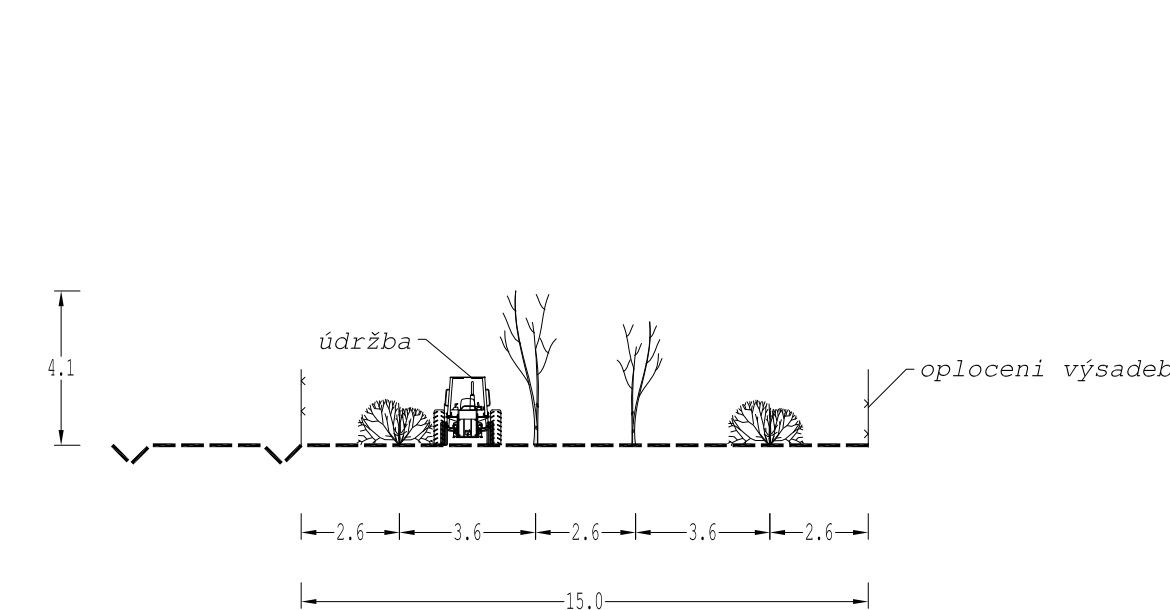

navržená polní cesta


keřový pás

řáda stromů základních a doplňkových

řáda stromů základních a doplňkových

keřový pás

Vzorový příčný řez výsadbou - po 30 letech M 1:200

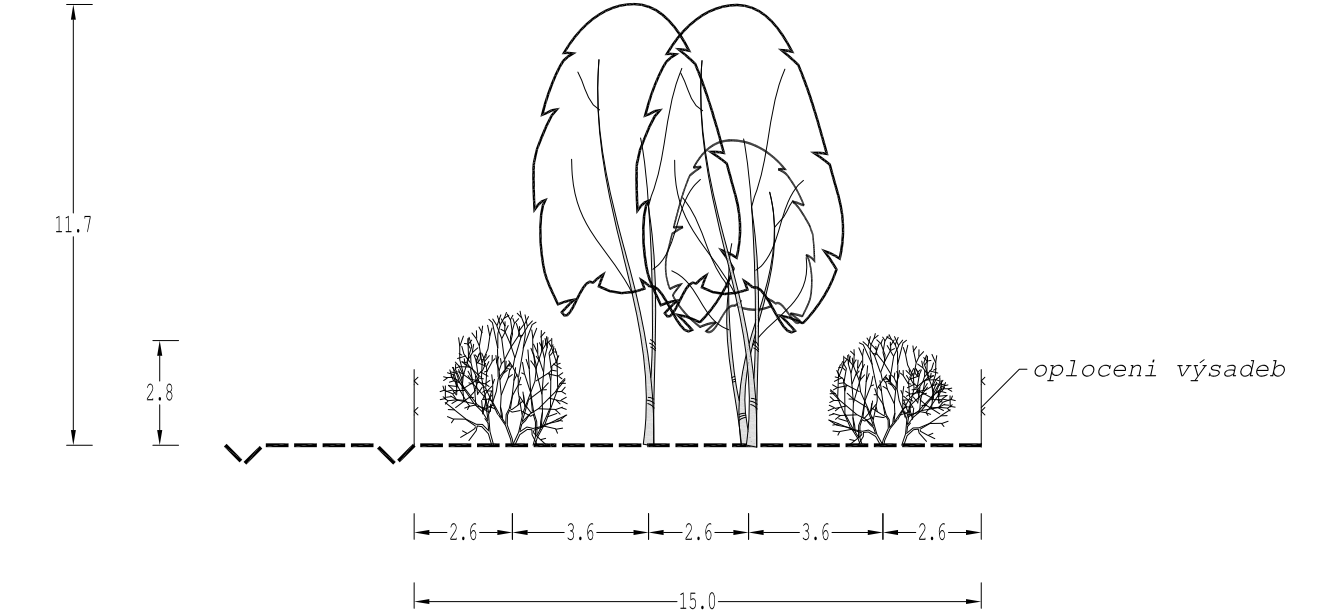

keřový pás

řáda stromů základních a doplňkových

řáda stromů základních a doplňkových

keřový pás

akce :		
Lokální biokoridory č. 3,4,6 a lokální biocentrum č. 3 v k.ú. Štítary na Moravě		
investor :	Městys Štítary, Štítary 149, 671 02 Šumná, IČO: 00293598	
autorizovaný projektant :	Ing. Jaroslav Krejčí, ČKA : 02 947	
zpracovatel :	Ing. Jaroslav Krejčí, Na Svahu 18, Znojmo	
obsah :	E9 detail osazovacího plánu - linie A	
datum :	stupeň :	měřítko :
05/2013	DPS	1:200
		pare č.: