

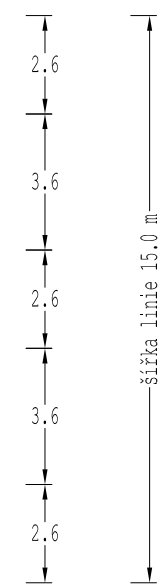


výsadbové schema, M 1:200

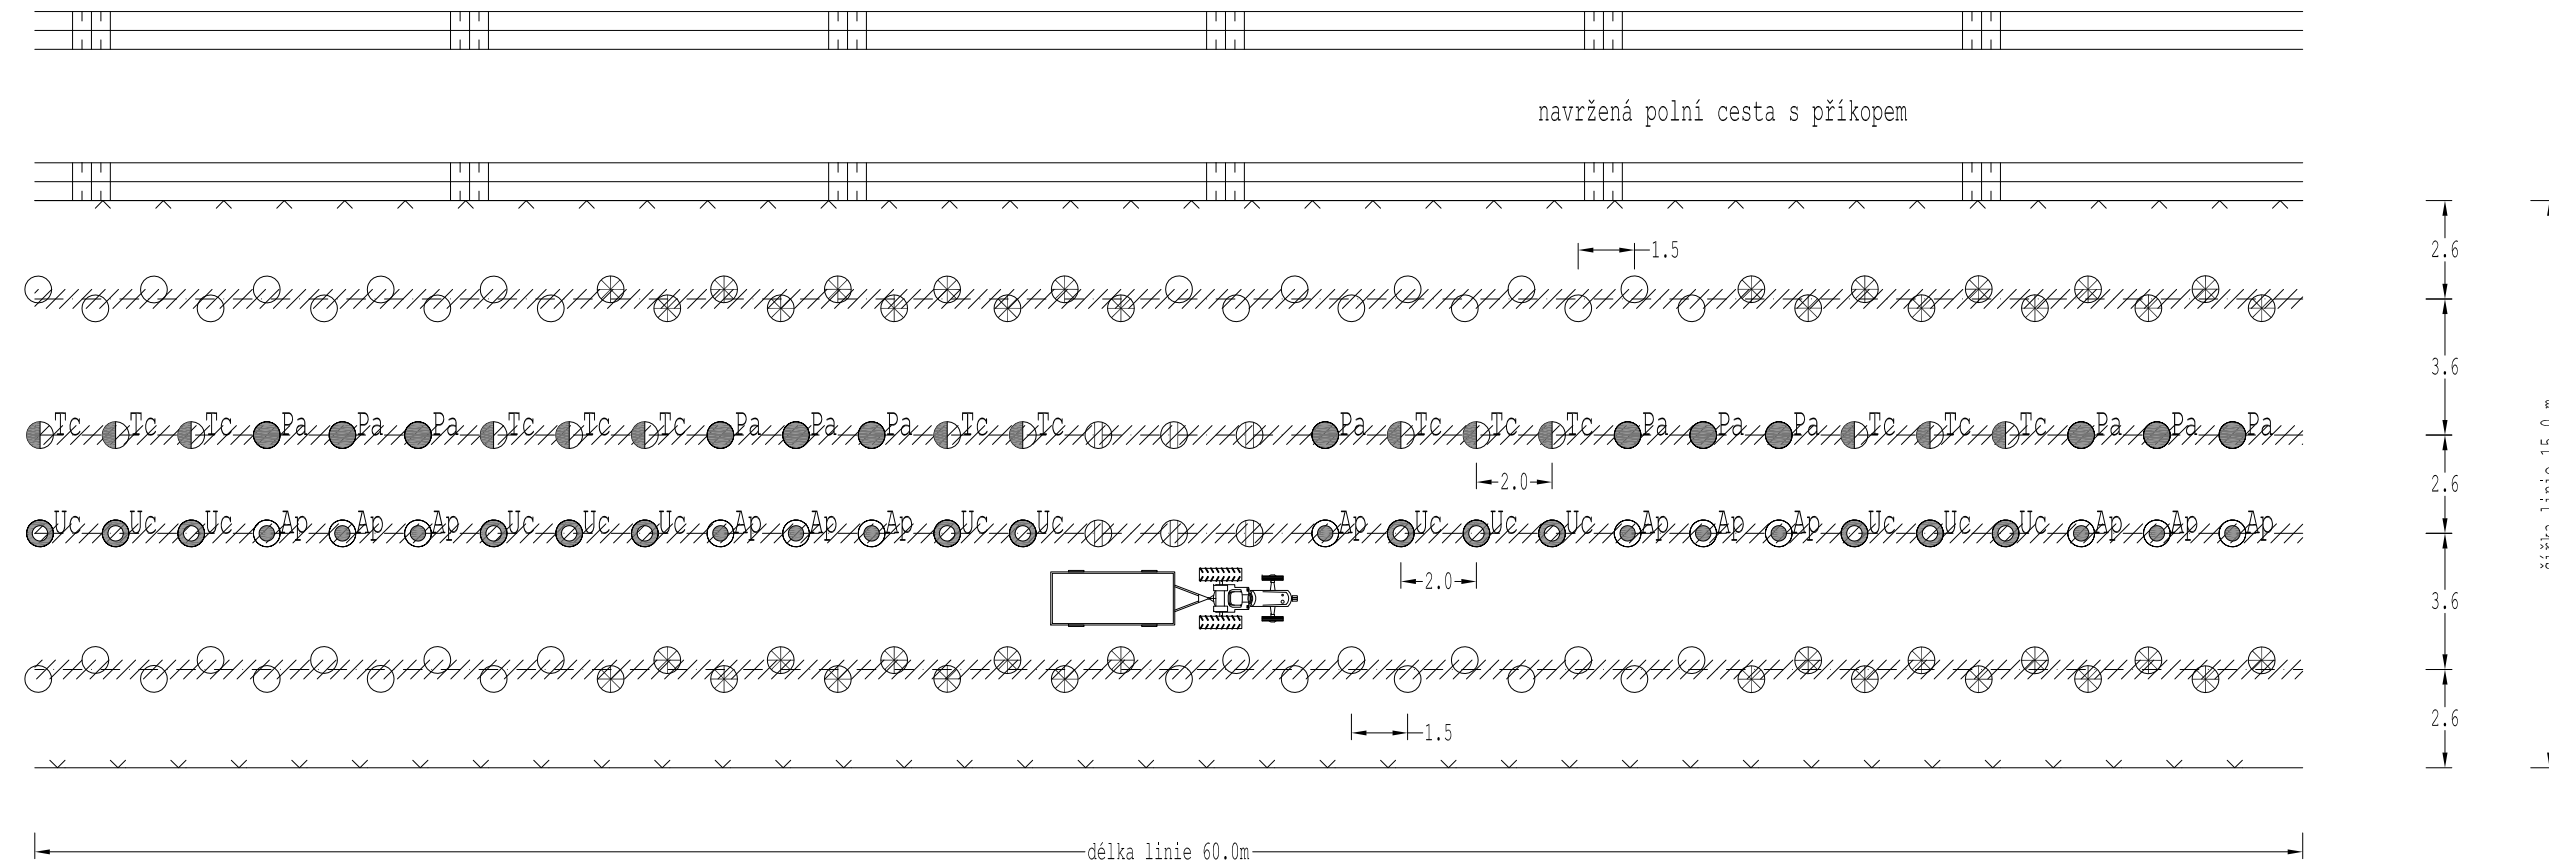


Vzorový příčný řez výsadbou - po 5 letech M 1:200

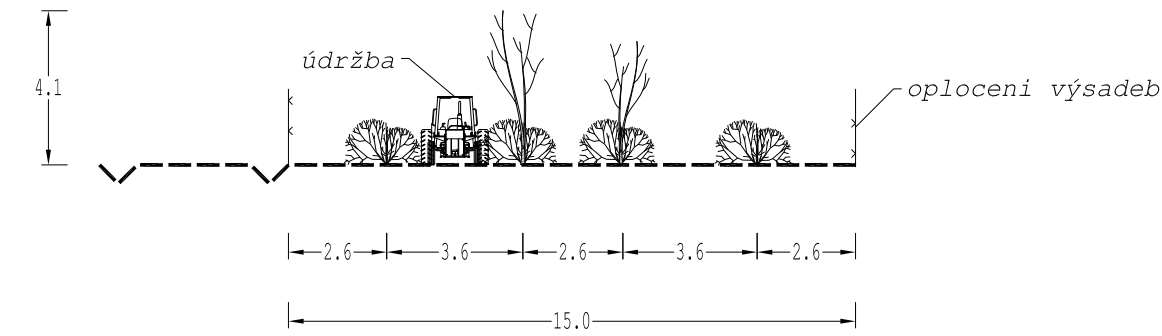

navržená polní cesta  
keřový pás  
řáda stromů základních a doplňkových  
řáda stromů základních a doplňkových  
keřový pás

Vzorový příčný řez výsadbou - po 30 letech M 1:200

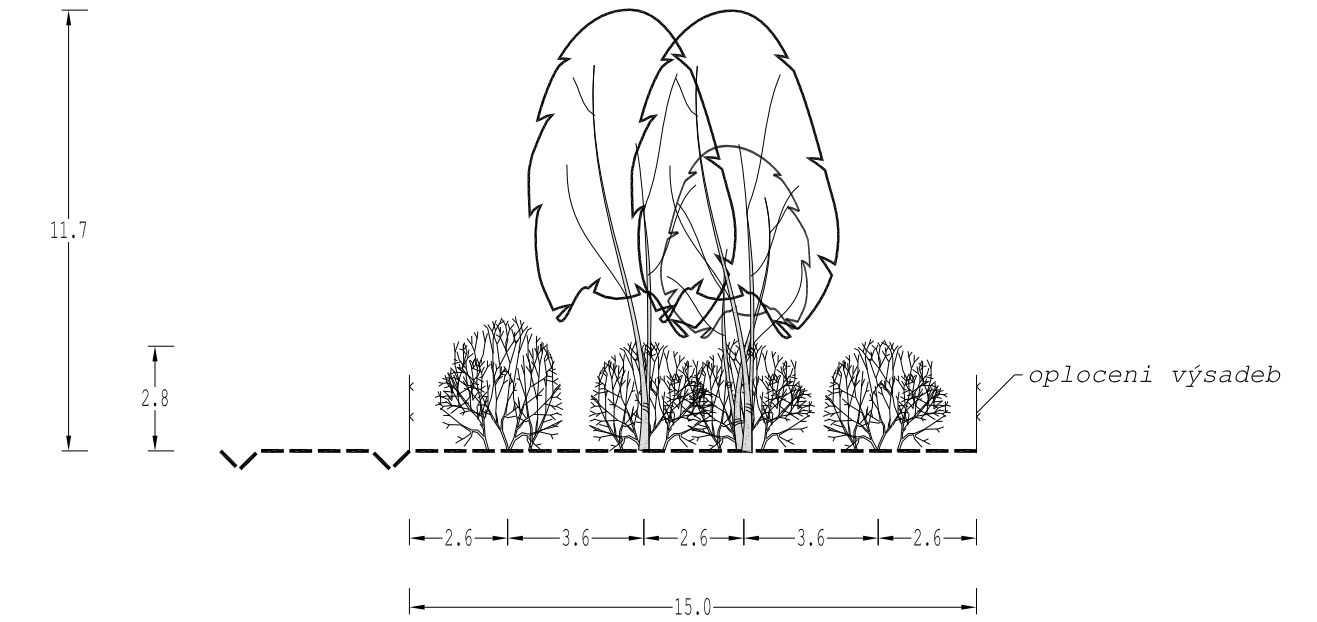

keřový pás  
řáda stromů základních a doplňkových  
řáda stromů základních a doplňkových  
keřový pás

TABULKA DŘEVIN VÝSADBOVÉ LINIE D :					
druh dřeviny	zkratka	graf. značka	počet ks	specifikace	velikost
Acer platanoides – javor mléč		AP	13	odrostek	121-150
Padus avium – střešča obecná		Pa	13	odrostek	121-150
Tilia cordata – lípa malolistá		Tc	14	odrostek	121-150
Ulmus minor – jilm ladní		Um	14	odrostek	121-150
Padus avium – střešča obecná - střed		⊕	6	bal K 1,5	30-60
Swida sanguinea - svída krvavá		⊙	40	bal K 1,5	30-60
Viburnum opulus – kalina obecná		⊗	40	bal K 1,5	30-60
		▨			
Celkem ks dřevin v linii			140 ks		
mulčovaná plocha linie			120 m <sup>2</sup>		

**SADOVÝ MATERIÁL - STROMY**

- Pro výsadbu stromů budou použity :
- odrostky - rostlina vypěstovaná ze sazenice s min. 2x upravovaným kořenovým systémem a nadzemní částí od 121 cm. Odstroky mohou být založeny těmito technologiemi :
- QP, ROOT - krytokořená sadba pěstovaná technologií "na vzduchovém polštáři" v sadbovačích Quick Pot o objemech buněk 200-300 cm<sup>3</sup> nebo v sadbovačích ROOTRAINERS o objemech buněk 100-300 cm<sup>3</sup>
  - BM - krytokořená sadba pěstovaná technologií "na vzduchovém polštáři" v sadbovačích Bowmont nebo Quick Pot 1,6 o objemech buněk 1600-1800 cm<sup>3</sup>
  - RCK - krytokořená sadba pěstovaná v prorůstavých rašelinocelulósových kelímčích Jiffy o průměru 11 cm
  - Ko 1,5-20 l - krytokořená sadba pěstovaná v plastových kontejnerech s uvedením objemu v litrech
  - H 0,25-1 l - krytokořená sadba pěstovaná v plastových hrnkách s uvedením objemu v litrech

**SADOVÝ MATERIÁL - KEŘE**

Pro výsadbu keřů budou užity balené sazenice velikosti 30-60 cm (případně dle druhu), minimálně se 2 výhonky, 1-2x přesazované

akce :		
Lokální biokoridory č. 3,4,6 a lokální biocentrum č. 3 v k.ú. Štítary na Moravě		
investor :	Městys Štítary, Štítary 149, 671 02 Šumná, IČO: 00293598	
autorizovaný projektant :	Ing. Jaroslav Krejčí, ČKA : 02 947	
zpracovatel :	Ing. Jaroslav Krejčí, Na Svahu 18, Znojmo	
obsah :	E12 detail osazovacího plánu - linie D	
datum :	stupeň :	měřítko :
05/2013	DPS	1:200
		pare č.: