


Charakteristika prvku ÚSES - lokální biokoridor č.6 - díl A

Mapový list dle plánu ÚSES : Základní mapa 33-22-13
 Pořadové číslo dle plánu ÚSES : prvek č. lokální biokoridor č.6
 Geobiocen.typizace : 2BC4,2AB3
 Biogeografický význam : lokální biokoridor
 Cílový typ společenstva : krajinná zeleň - biokoridor
 Katastrální území : Štítary na Moravě (okres Znojmo);763870
 Parcelní číslo : parcely č. 2000
 Vlastník : Městys Štítary, 67102 Štítary
 Rozloha prvku: celkem 8 772,14 m²
 Délka biokoridoru : 504 m
 Zvlášť chráněná území : nejsou evidována v předmětné parcele
 Statut ochrany z jiných zájmů : Krajinná památková zóna Vranovsko-Bítovsko (KPZ) - vyhláška MK č. 157/2002 Sb. ze dne 2. dubna 2002, o prohlášení území vybraných částí krajinných celků za památkové zóny


LEGENDA OSTATNÍCH HRANIC A PLOCH :			
STAV	NÁVRH	POPIS	
		hranice parcel KN	
		čísla parcel KN	
		hranice katastrálního území	
		vzdušné vedení VN, ochranné pásmo 7,5 m	
		výškopis	

LEGENDA OSTATNÍCH HRANIC A PLOCH :			
STAV	NÁVRH	POPIS	
		dočasné oplocení - lesnické pletivo	
		hranice BPEJ	
		kód BPEJ / třída ochrany ZPF	
		kód STG (skupina typů geoblocénů)	
		zatravněná plocha	
		zatravněná plocha s výsadbou ovocných stromů	
		plocha výsadeb lesních porostů	
		plocha výsadebového pásu - linie A - výkres E9	
		plocha výsadebového pásu - linie B - výkres E10	
		plocha výsadebového pásu - linie C - výkres E11	
		plocha výsadebového pásu - linie D - výkres E12	

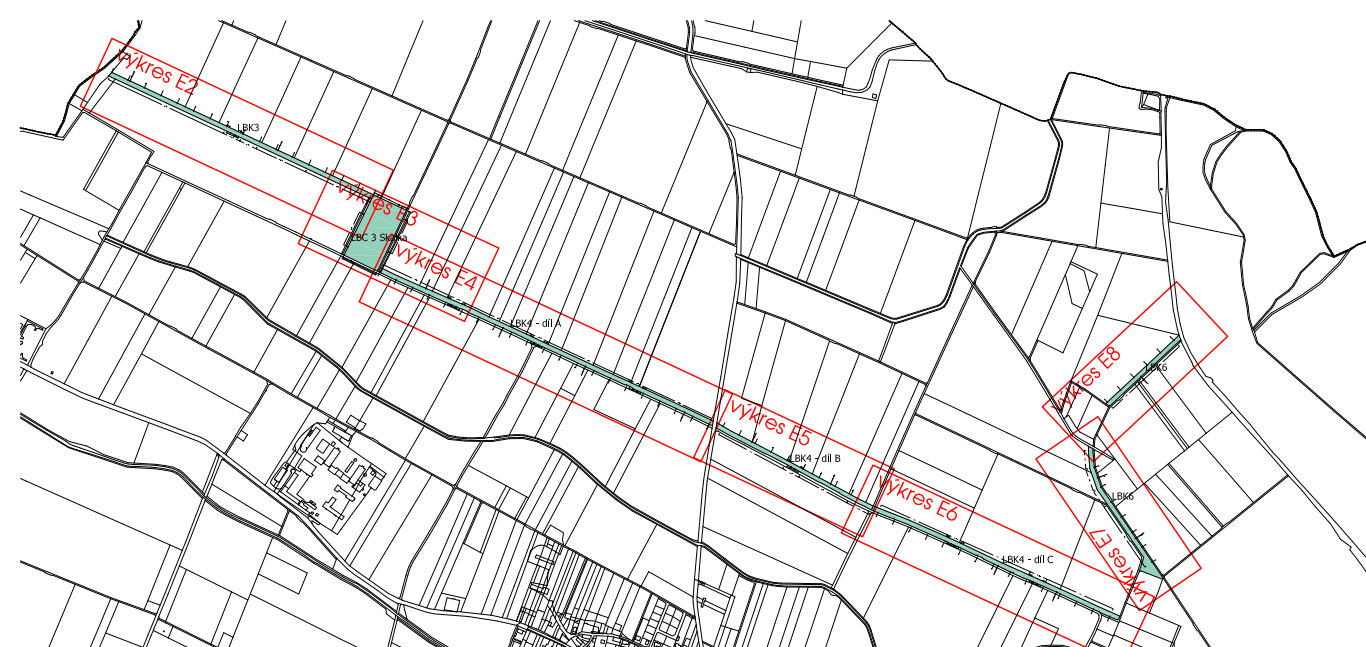

Klad listů - Schéma osazovacího plánu, M 1:25 000

akce :			
Lokální biokoridory č. 3,4,6 a lokální biocentrum č. 3 v k.ú. Štítary na Moravě			
investor :	Městys Štítary, Štítary 149, 671 02 Šumná, IČO: 00293598	pare č.:	
autorizovaný projektant :	Ing. Jaroslav Krejčí, ČKA : 02 947		
zpracovatel :	Ing. Jaroslav Krejčí, Na Svahu 18, Znojmo		
obsah :	E7 Schéma osazovacího plánu - lokální biokoridor č. 6 - díl A		
datum :	stupeň : měřítko :		
05/2013	DPS 1:1000		

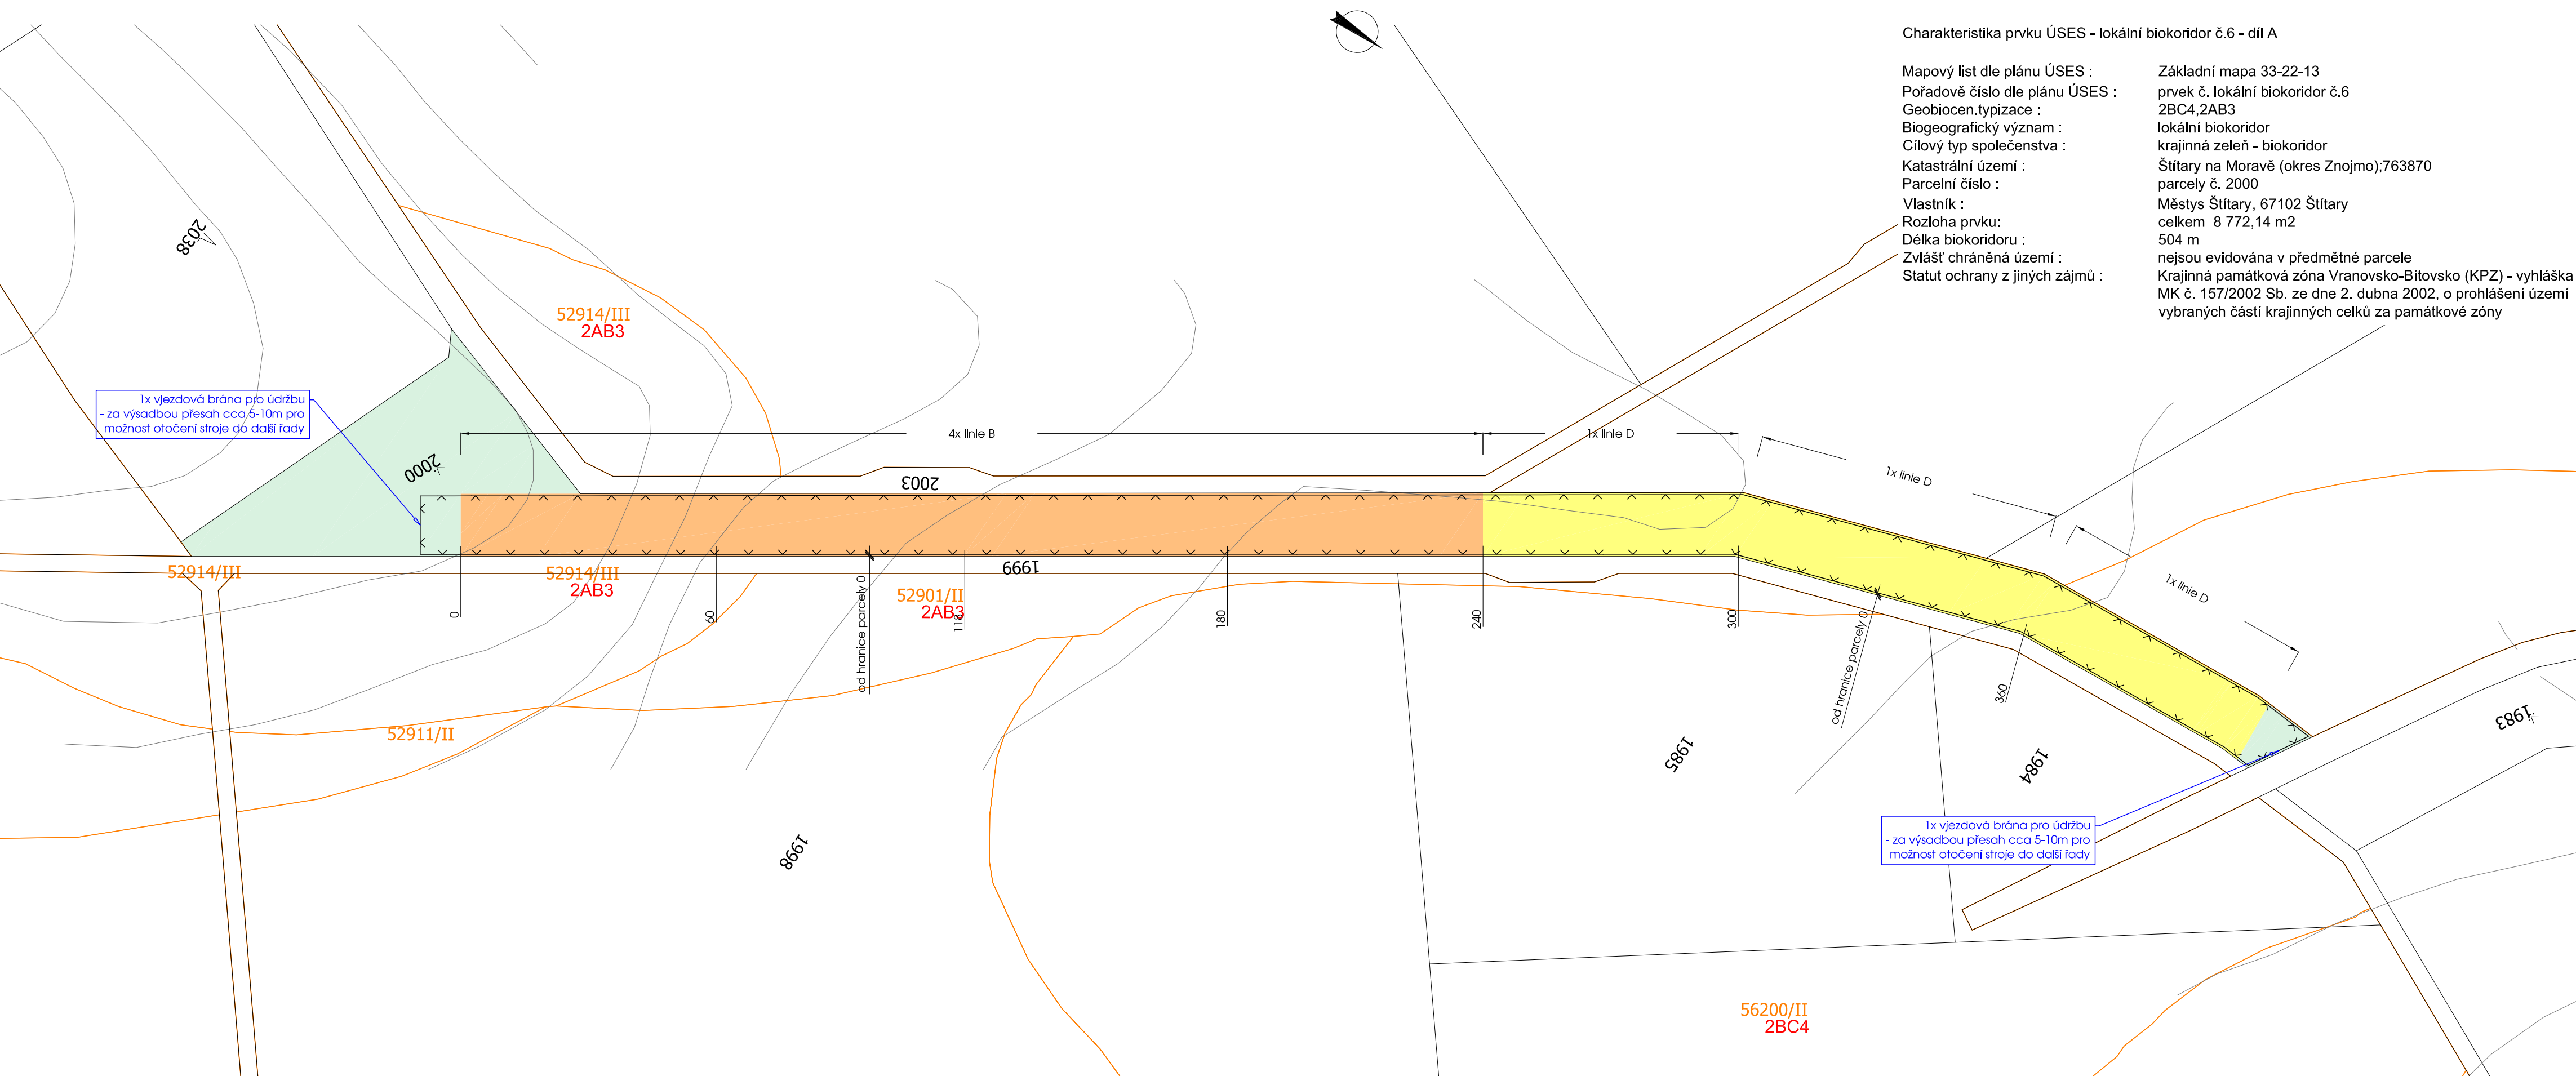

1x vjezdová brána pro údržbu
- za výsadbou přesah cca.5-10m pro
možnost otočení stroje do další řady

1x vjezdová brána pro údržbu
- za výsadbou přesah cca.5-10m pro
možnost otočení stroje do další řady