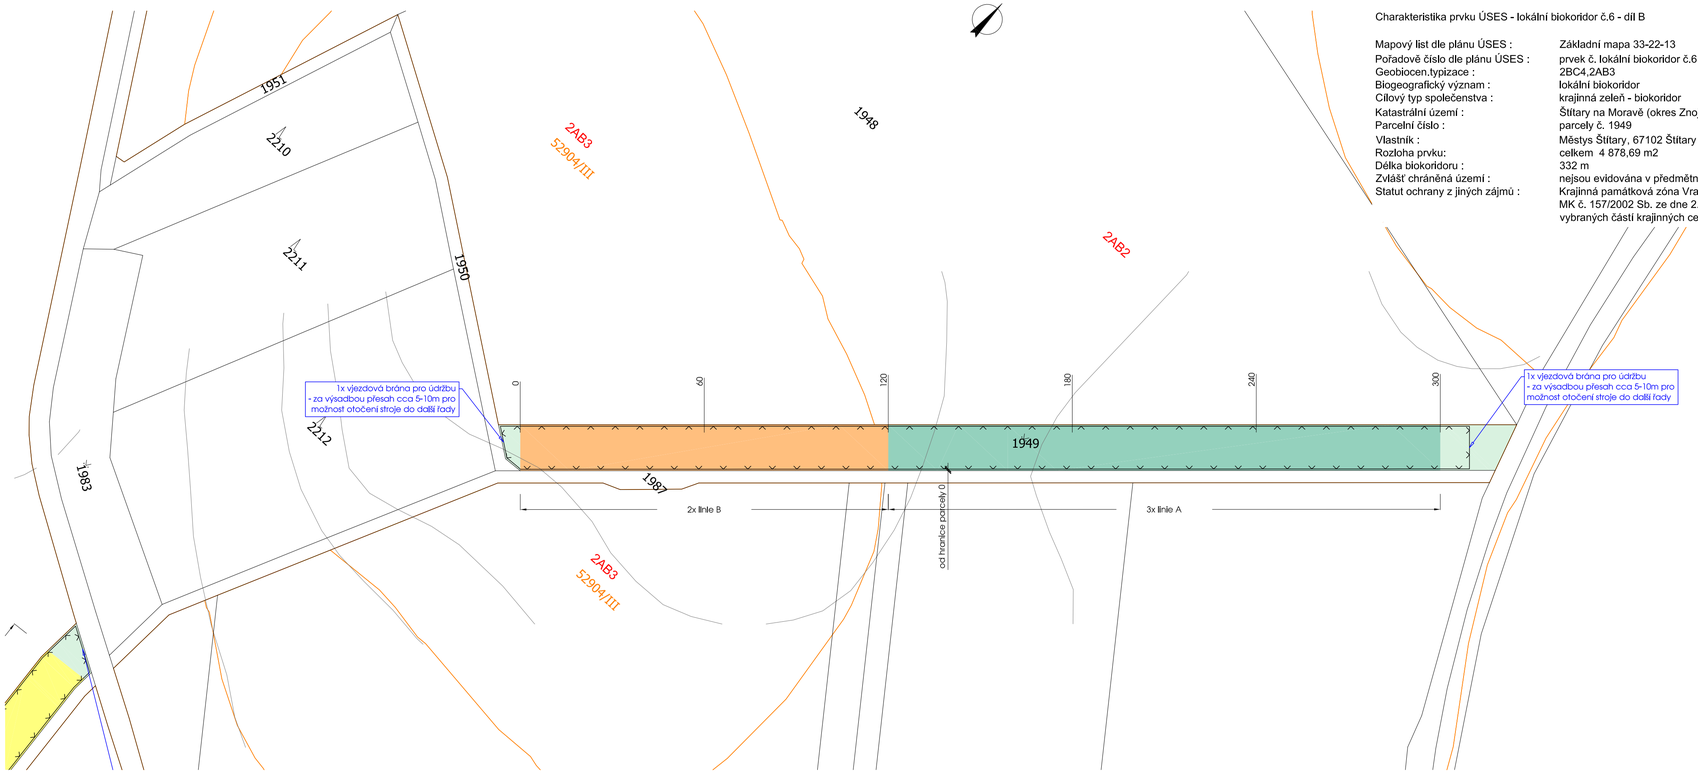

Charakteristika prvku ÚSES - lokální biokoridor č.6 - díl B

Mapový list dle plánu ÚSES :	Základní mapa 33-22-13
Pořadové číslo dle plánu ÚSES :	prvek č. lokální biokoridor č.6
Geobiocen.typizace :	2BC4,2AB3
Biogeografický význam :	lokální biokoridor
Cílový typ společenstva :	krajinná zeleň - biokoridor
Katastrální území :	Štítary na Moravě (okres Znojmo):763870
Parcelní číslo :	parcely č. 1949
Vlastník :	Městys Štítary, 67102 Štítary
Rozloha prvku:	celkem 4 878,69 m2
Délka biokoridoru :	332 m
Zvlášť chráněná území :	nejsou evidována v předmětné parcele
Statut ochrany z jiných zájmů :	Krajinná památková zóna Vranovsko-Bítovsko (KPZ) - vyhláška MK č. 157/2002 Sb. ze dne 2. dubna 2002, o prohlášení území vybraných části krajinných celků za památkové zóny

LEGENDA OSTATNÍCH HRANIC A PLOCH :

STAV	NÁVRH	POPIS
		hranice parcel KN
3358		čísla parcel KN
		hranice katastrálního území
		vzdušné vedení VN, ochranné pásmo 7,5 m
		výškopis

LEGENDA OSTATNÍCH HRANIC A PLOCH :

STAV	NÁVRH	POPIS
		dočasné oplocení - lesnické pletivo
		hranice BPEJ
56200/II		kód BPEJ / třída ochrany ZPF
-3BP		kód STG (skupina typů geobiocénů)
		zatravněná plocha
		zatravněná plocha s výsadbou ovocných stromů
		plocha výsadeb lesních porostů
		plocha výsadbového pásu - linie A - výkres E9
		plocha výsadbového pásu - linie B - výkres E10
		plocha výsadbového pásu - linie C - výkres E11
		plocha výsadbového pásu - linie D - výkres E12

Klad listů - Schéma osazovacího plánu, M 1:25 000

akce :			
Lokální biokoridory č. 3,4,6 a lokální biocentrum č. 3 v k.ú. Štítary na Moravě			
investor :	Městys Štítary, Štítary 149, 671 02 Šumná, IČO: 00293598		pare č.:
autorizovaný projektant :	Ing. Jaroslav Krejčí, ČKA : 02 947		
zpracovatel :	Ing. Jaroslav Krejčí, Na Svahu 18, Znojmo		
obsah :	E8 Schéma osazovacího plánu - lokální biokoridor č. 6 - díl B		
datum :	stupeň :	měřítko :	
05/2013	DPS	1:1000	

mapový podklad odvozen z Katasrtrální mapy © KÚ Znojmo
výškopis převzat z mapy SMO-5 © ČÚZK Praha